




B-Plan Heidenau Everstorf-Nord -Siedlungserweiterung



Übersichtsplan

M. 1 : 5000

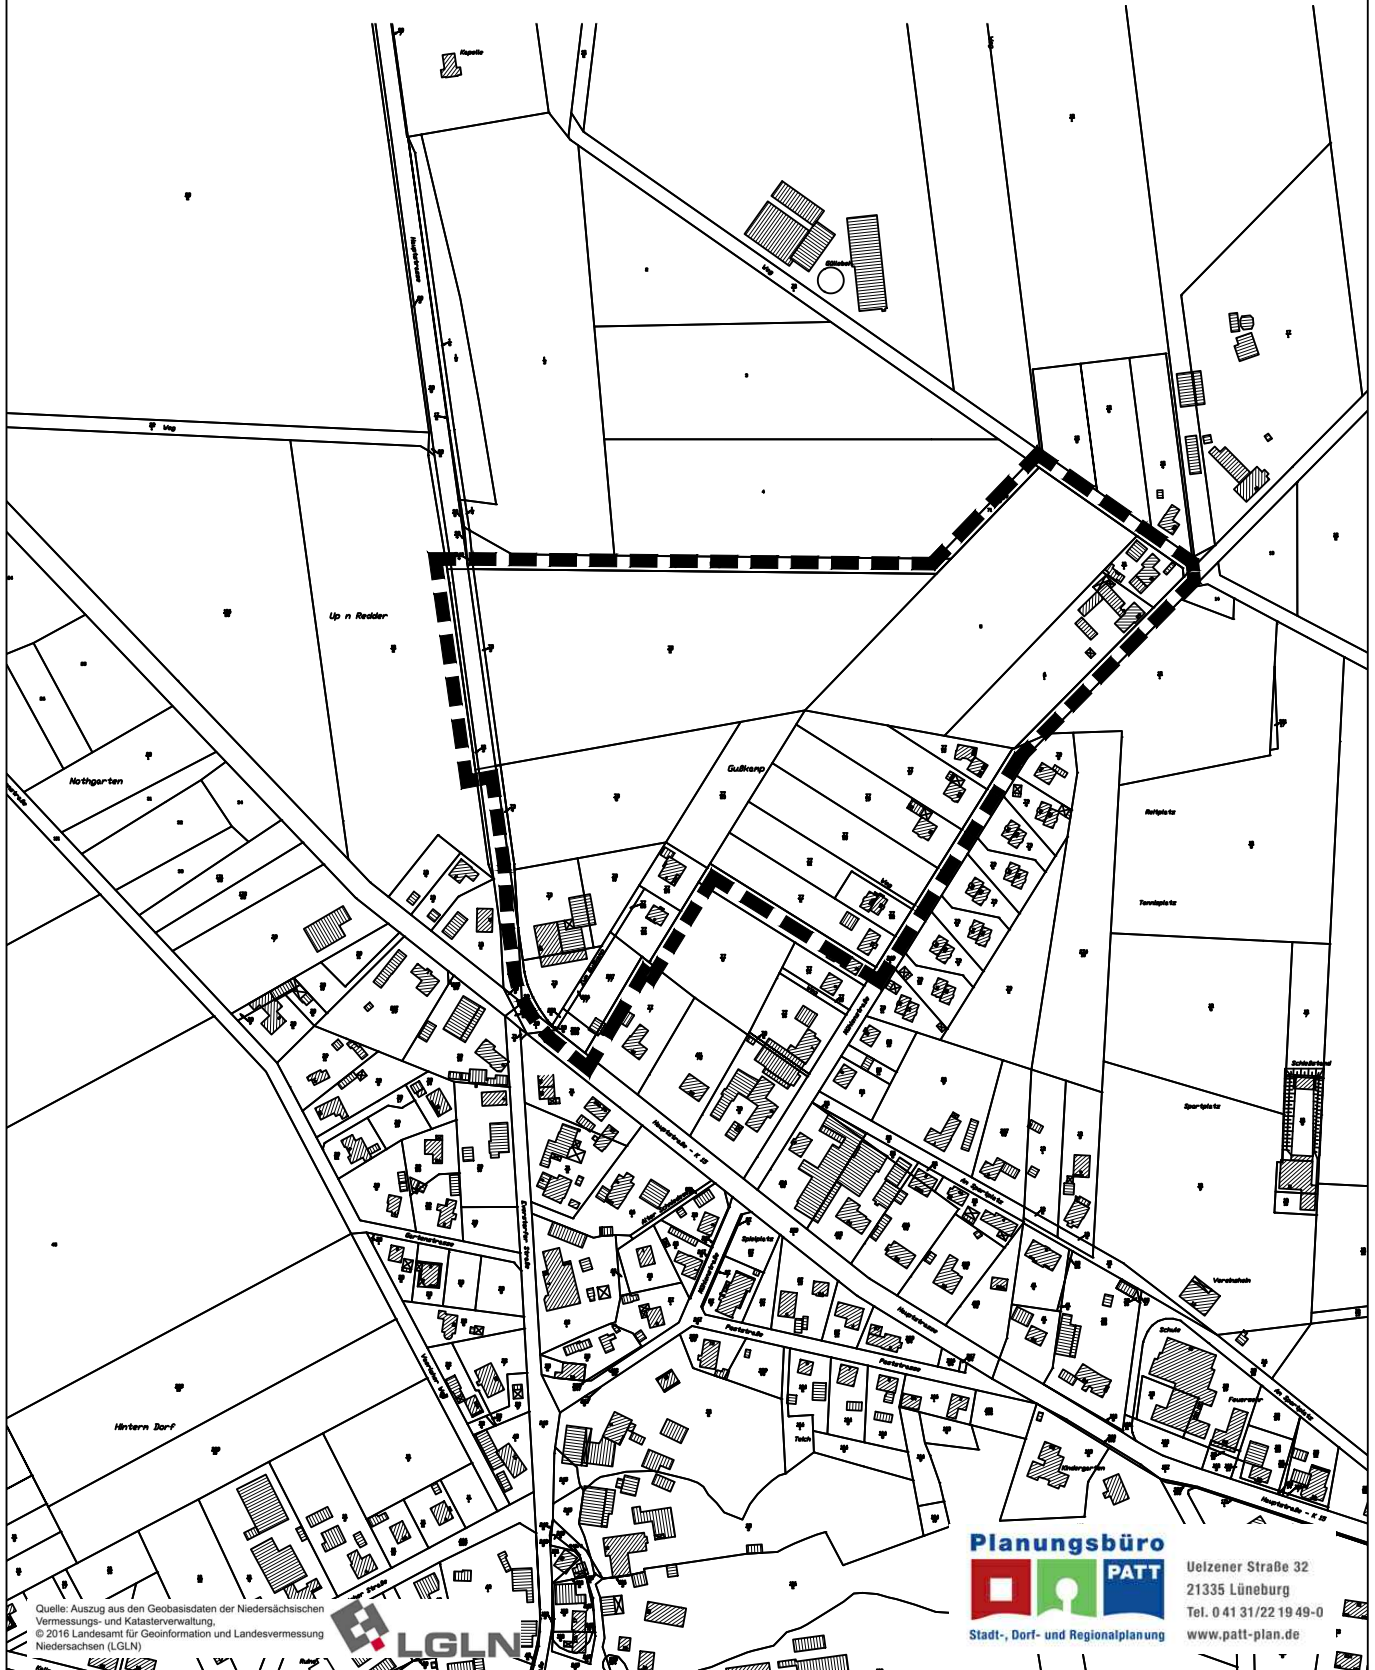

Quelle: Auszug aus den Geobasisdaten der Niedersächsischen Vermessungs- und Katasterverwaltung.
© 2016 Landesamt für Geoinformation und Landesvermessung Niedersachsen (LGLN)



Uelzener Straße 32
21335 Lüneburg
Tel. 0 41 31/22 19 49-0
www.patt-plan.de